


KREIS TÜBINGEN  
STADT ROTTENBURG A. N.  
STADTTEIL BAININGEN

JUDENFRIEDHOF

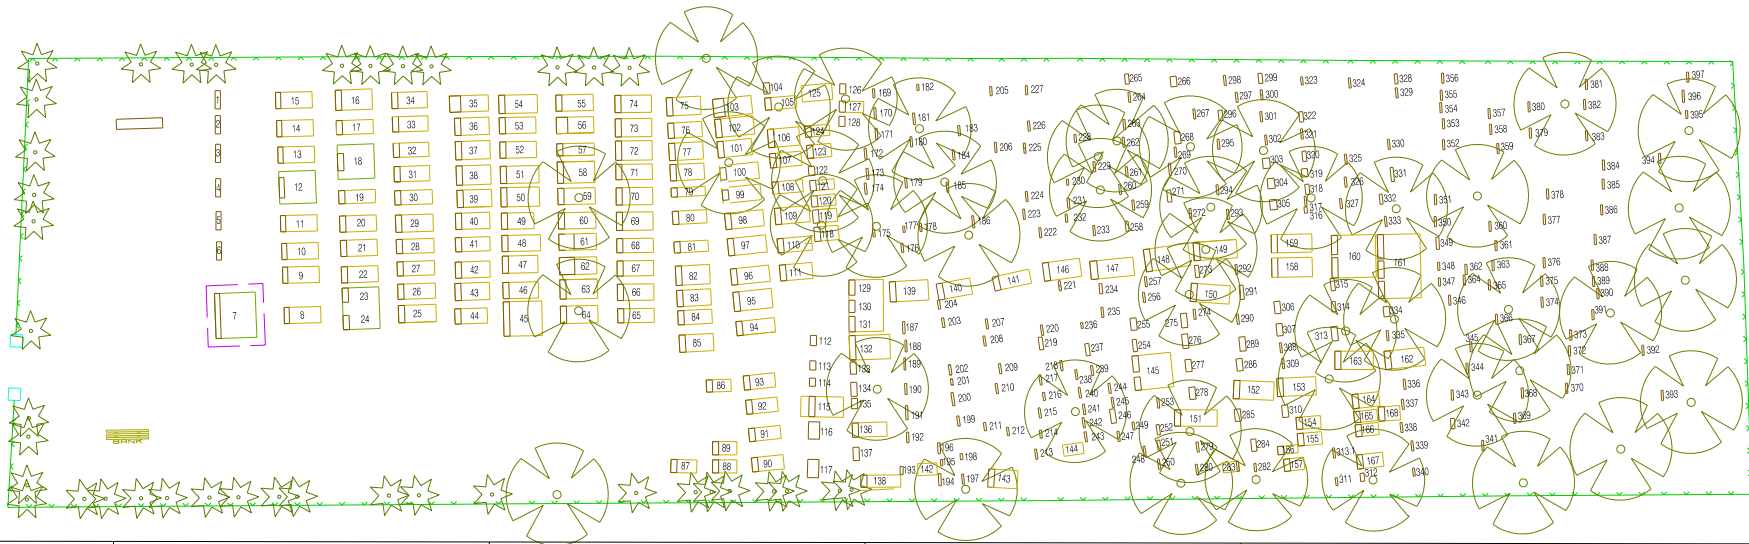

1975

M. 1:100

STADTPLANUNGSAMT  
Abl. für Grünplanung  
Merkelstraße 13  
72106 Rottenburg a. N. - Tel. 15.03.04